


CASTELLO DI SAN GIORGIO - SALA ALTARE

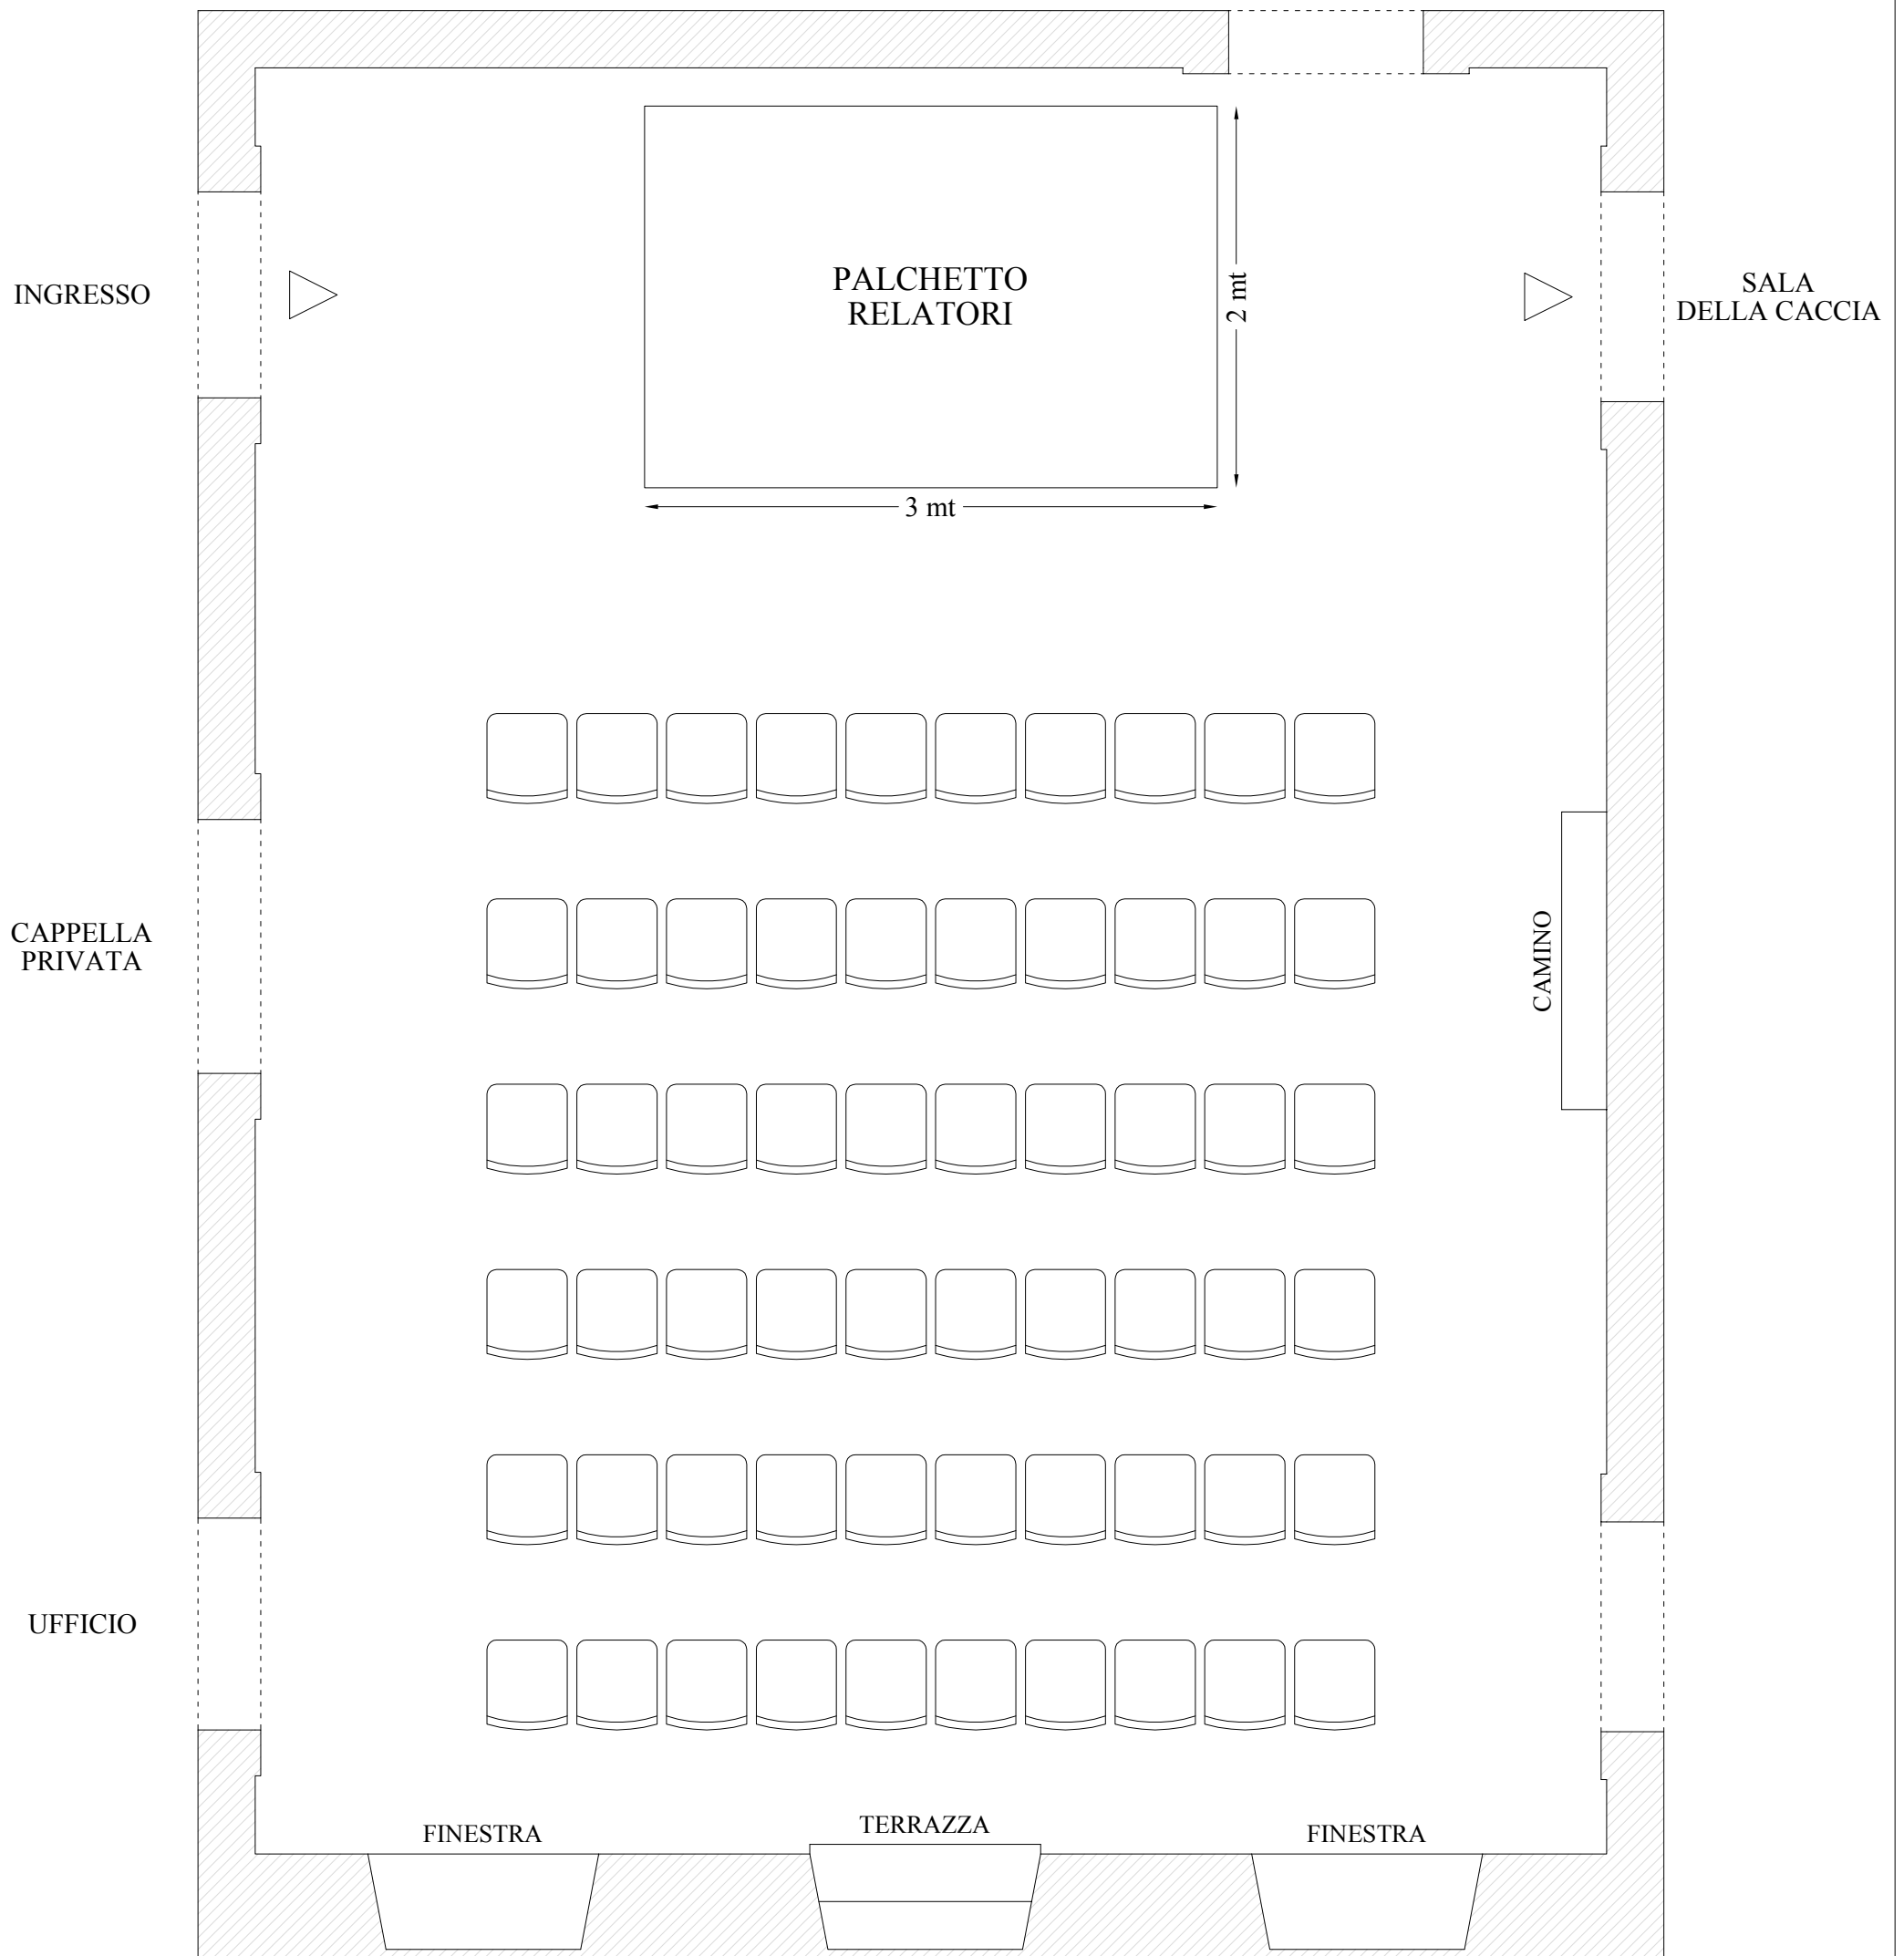

CASTELLO DI SAN GIORGIO

SALA ALTARE:

Elaborazione disegni: 10 settembre 2020

Dimensioni sala: mt 7,08x9,33

Superficie netta: mq 66,2

Disposizione a platea: 60 pax

