


CASTELLO DI SAN GIORGIO - SALA ALTARE

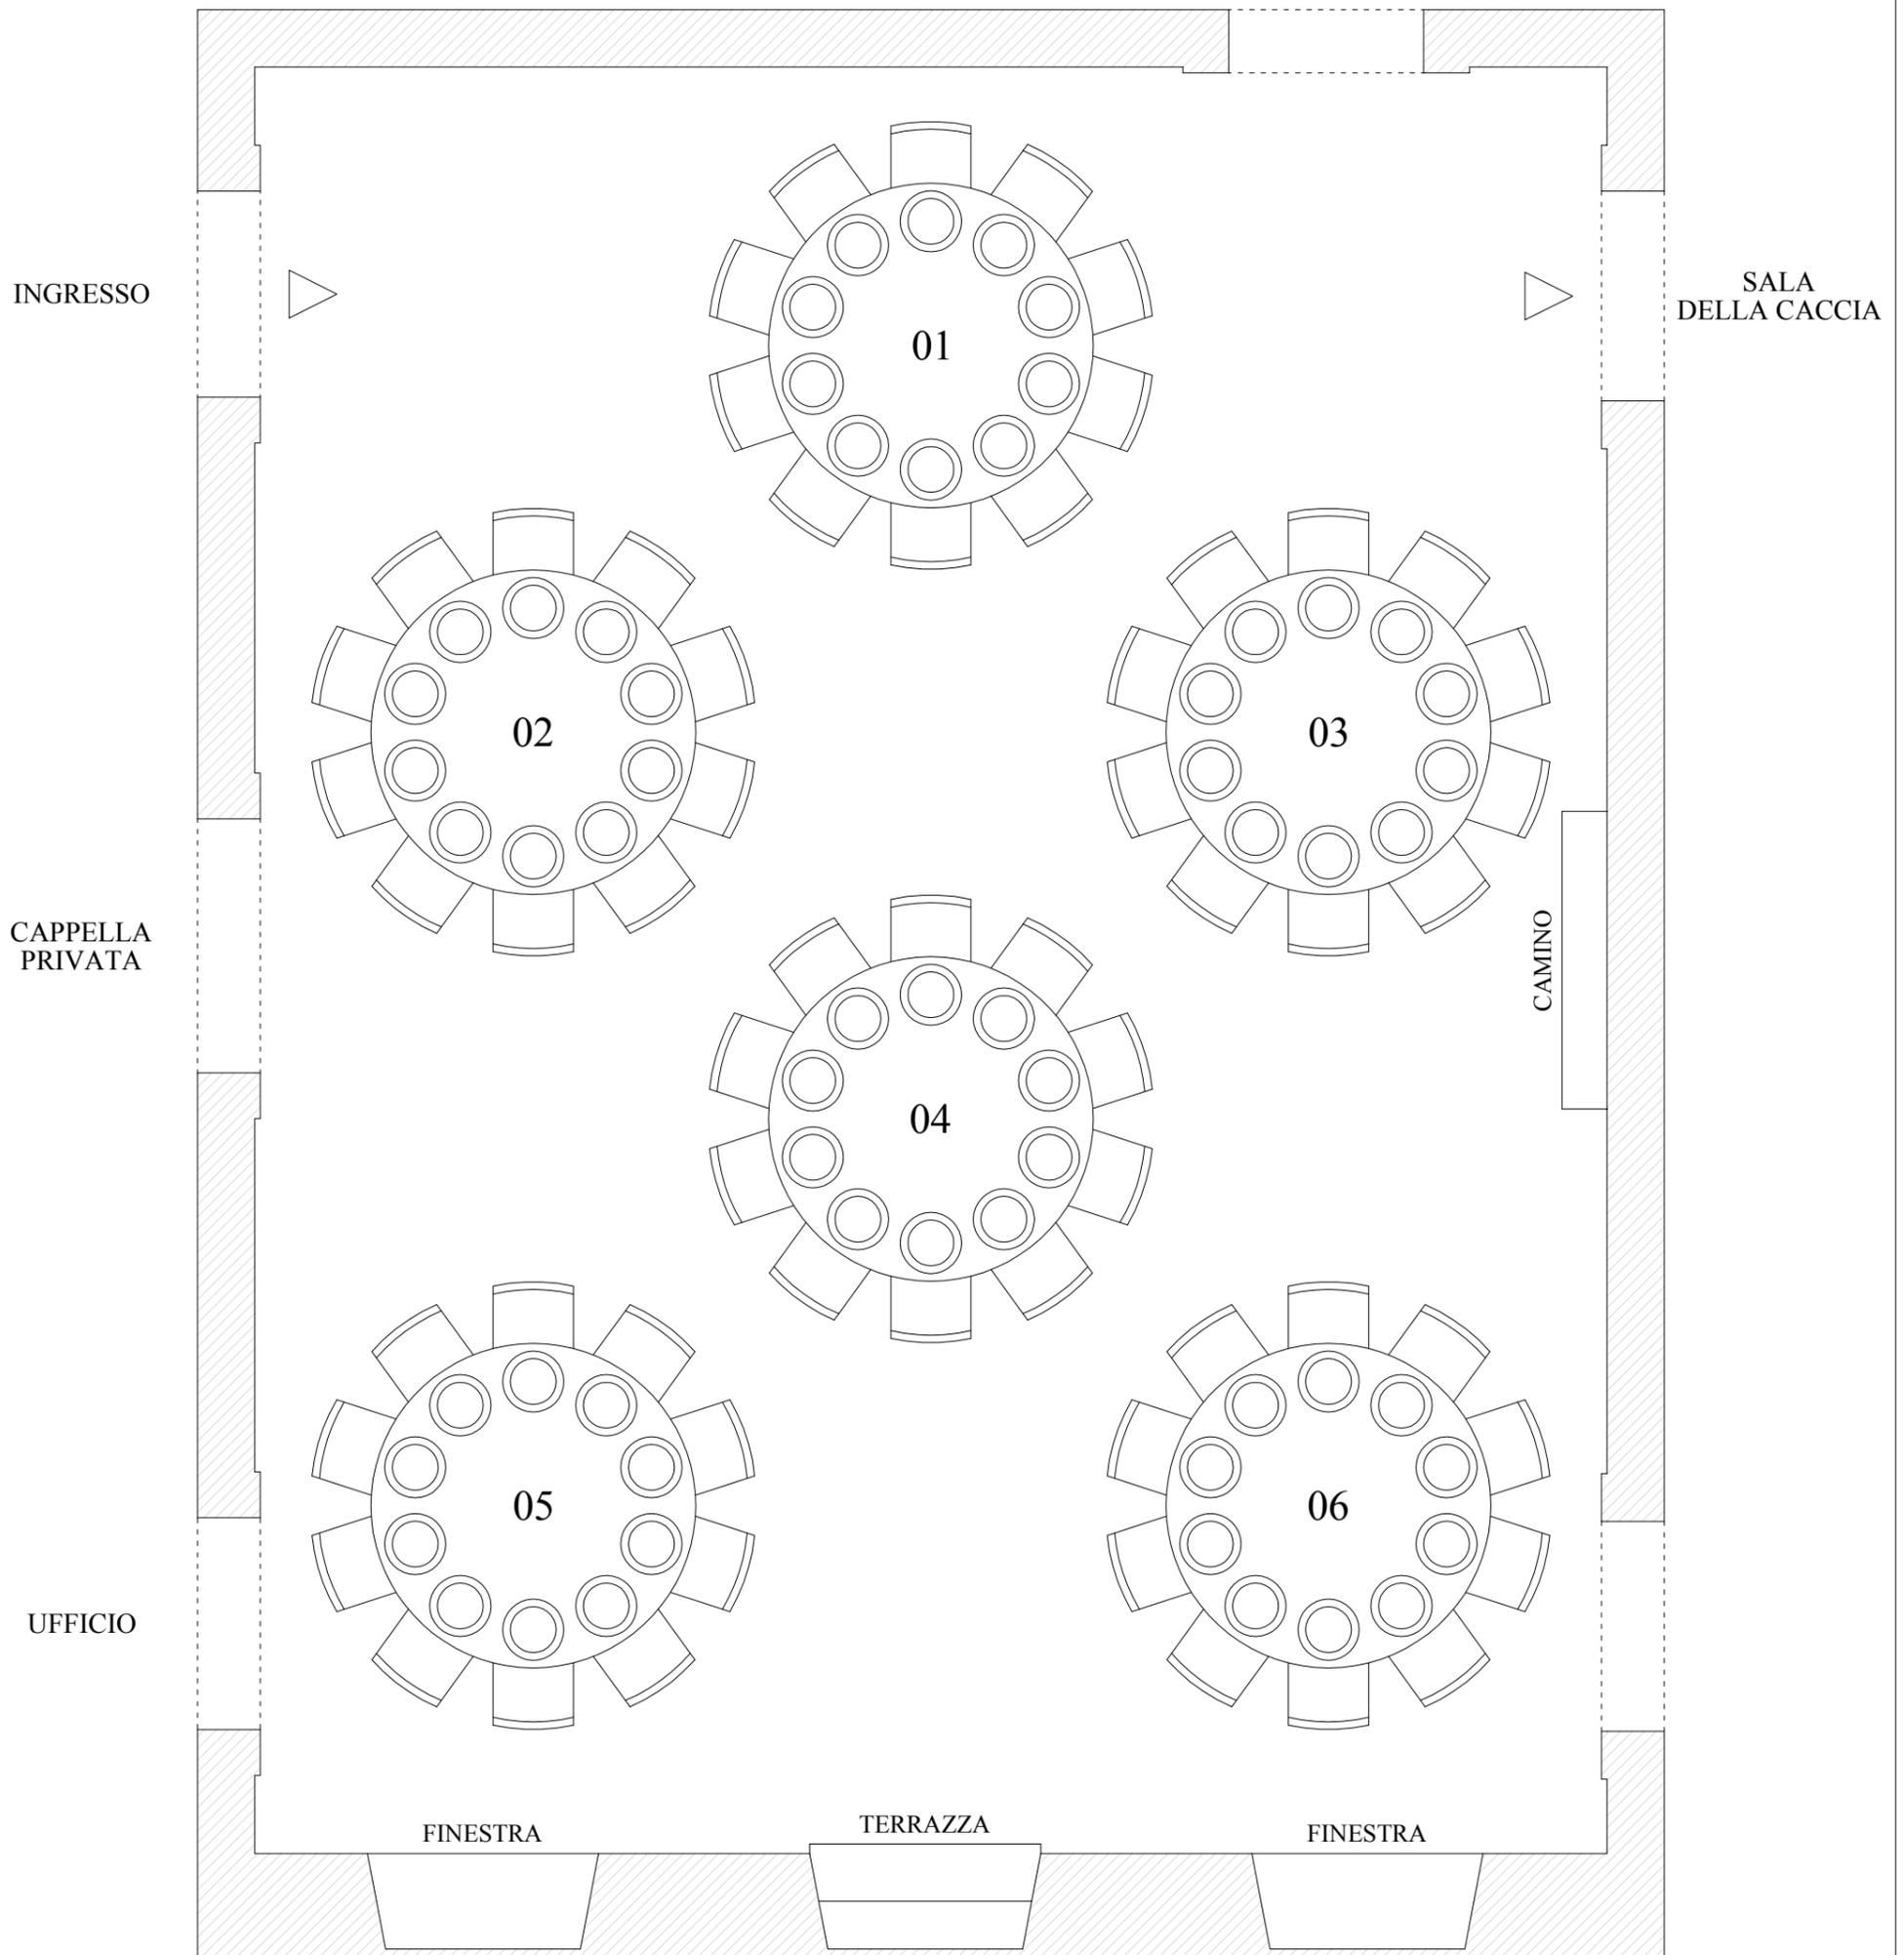

**CASTELLO DI SAN GIORGIO**

**SALA ALTARE:**

**Elaborazione disegni:** 10 settembre 2020

**Dimensioni sala:** mt 7,08x9,33

**Superficie netta:** mq 66,2

**N°06 tavoli di gala (cm 170):** 60 pax

