


CASTELLO DI SAN GIORGIO - SALA DEL CAMINETTO

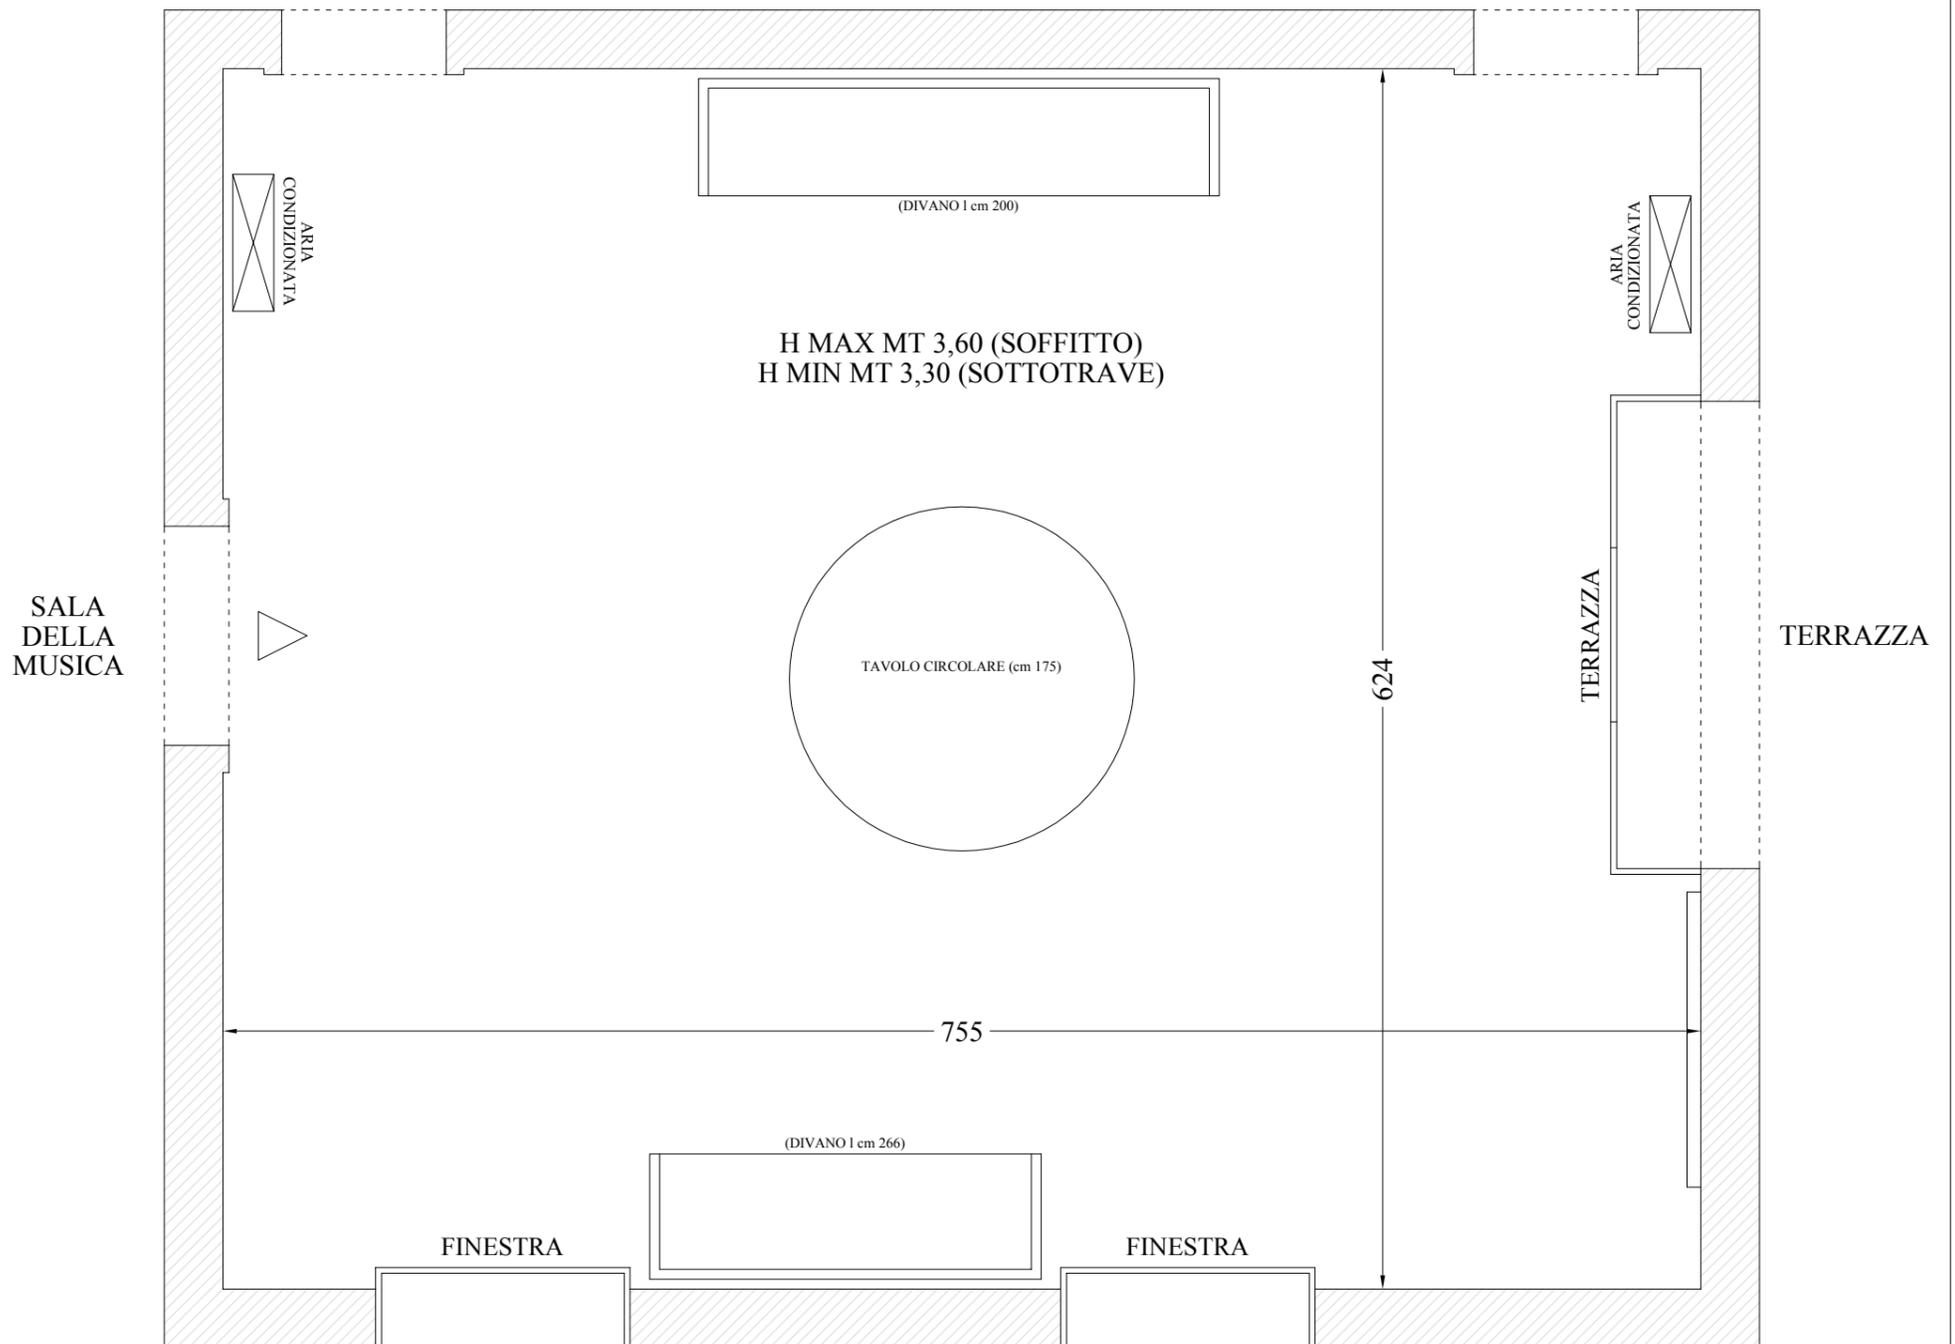

CASTELLO DI SAN GIORGIO

SALA DEL CAMINETTO:

Elaborazione disegni: 10 settembre 2020

Dimensioni sala: mt 7,55x6,24

Superficie netta: mq 47,2

