


Maccarese (Roma) Castello di San Giorgio - Planimetria del piano nobile Saloni di gala - Tavola IV

CASTELLO DI SAN GIORGIO - SALA MUSICA

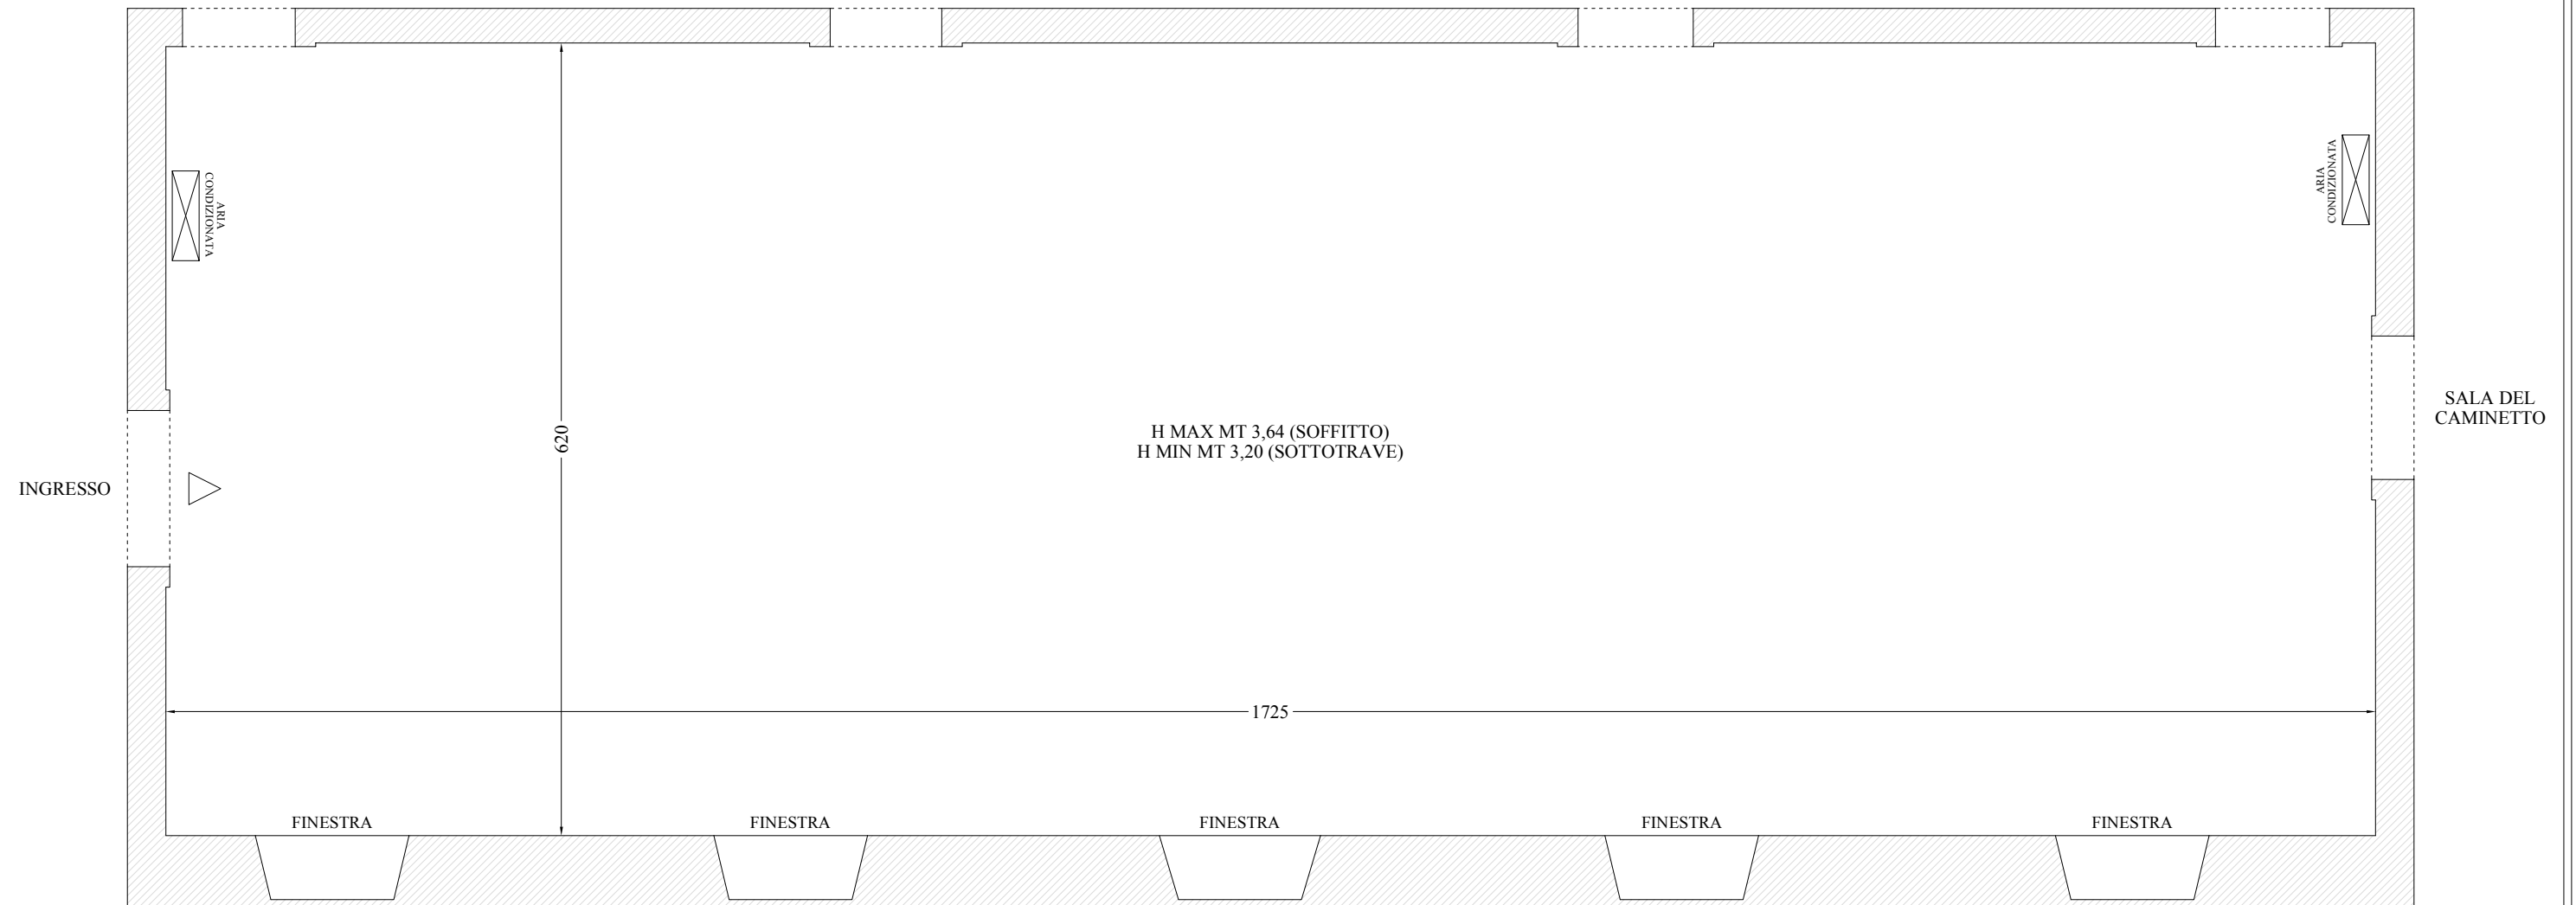

CASTELLO DI SAN GIORGIO

SALA MUSICA:

Elaborazione disegni: 10 settembre 2020

Dimensioni sala: mt 6,20x17,25

Superficie netta: mq 106,6

